


DENOMINACION: PLANOS TIPO LEY 962 DE ACCESIBILIDAD

MODELO: CABINA TIPO 1

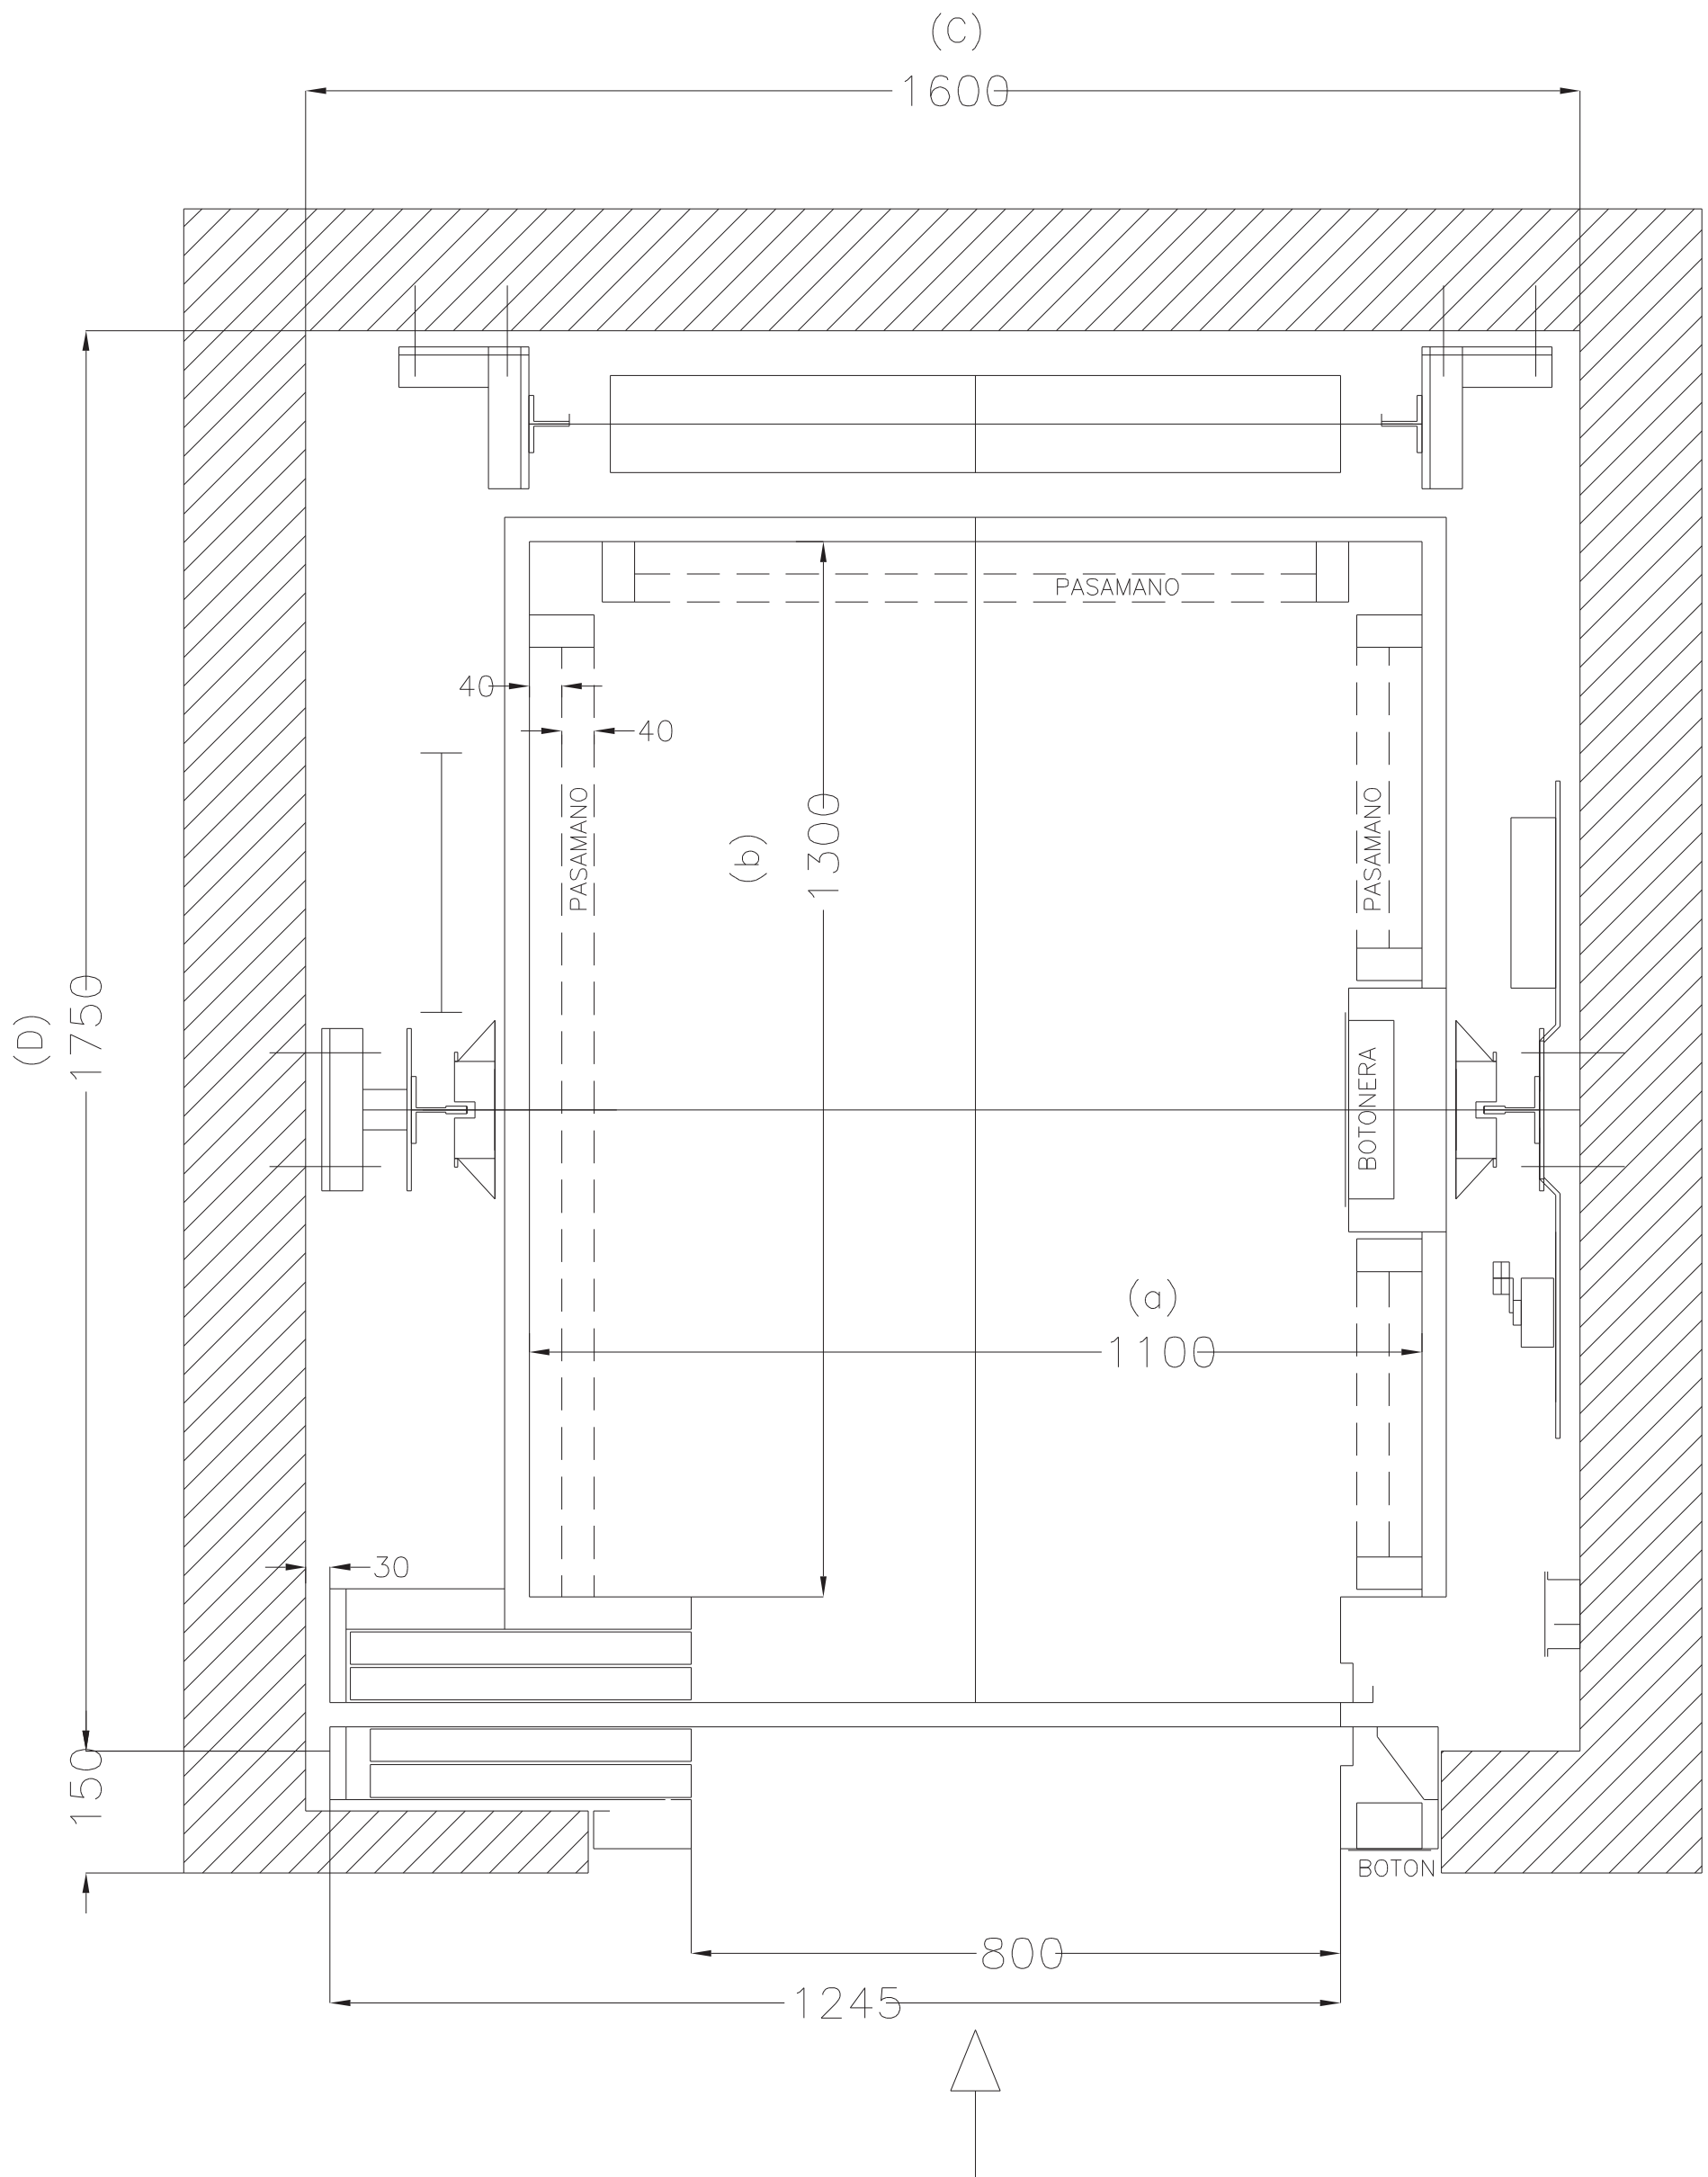

SUPERFICIE DE CABINA: 1.43 m<sup>2</sup> CAPACIDAD: 6 PERSONAS = 450 KG

PUERTAS: AUTOMATICAS UNILATERALES 2 HOJAS

TENER PRESENTE QUE LAS MEDIDAS INDICADAS SON MINIMAS Y NO CONTEMPLAN DESPLONES EN PAREDES.